


<p>Nazwa miejscowości: Miasto Stowmo Nazwa i identyfikator gminy: 321302_1 M.Stowmo Nazwa i identyfikator obrębu: Stowmo 2[321302_1.0002] Działka nr: 256/1</p> <p>SKALA: 1 : 500 Układ współrzędnych: "2000_6" Poziom odniesienia wysokości: Kronstadt 86</p>		<p>GEOMAP Paweł Malaszczyk ul. Banacha 7/26, 76-200 Słupsk tel. 609 255 609, e-mail: geomap@geodezja.slupsk.pl</p>	
<p>Kierownik robót: Piotr Smętek upr. nr 20360 zakres 1</p>		<p>Oznaczenie kancelaryjne zgłoszenia pracy geodezyjnej 6640.507.2017</p>	
<p>Informacje dotyczące typu nośnika oraz zawartości nośnika z danymi cyfrowymi: 1. Forma mapy do celów projektowych: cyfrowa</p>		<p>Opis mapy: 1. Nazwa pliku: Stowmo_dz.256/1.dwg 2. Waga pliku: 1000000000 3. Data utworzenia: 2017.05.30</p>	
<p>Informacje dodatkowe: 1. Gmina decyduje o akceptacji: 2. Redakcja znaków zgodna z: 3. Rozporządzeniem w sprawie powiatowej bazy GESUT i bazy GESUT (Dz.U. z 2015 poz 1938) 4. Rozporządzeniem w sprawie bazy danych obiektów topograficznych (Dz.U. z 2015 poz 2028) 5. Wszystkie twórcy obiektów budowlanych podlegają wyłączeniu z rejestru geodezyjnego (Dz.U. z 2015 poz 2028) 6. Wszelkie twórcy obiektów budowlanych podlegają wyłączeniu z rejestru geodezyjnego (Dz.U. z 2015 poz 2028) 7. Nie wykazuje się istnienia na terenie również uzbrojenia, o którym mowa w art. 15, ust. 1 pkt 3 ustawy z dnia 14 czerwca 1999 r. o gospodarstwie nieruchomościami 8. Mapa została wykonana w oparciu o dane z bazy GESUT i bazy GESUT (Dz.U. z 2015 poz 1938) 9. Mapa została wykonana w oparciu o dane z bazy GESUT i bazy GESUT (Dz.U. z 2015 poz 1938)</p>		<p>Opis mapy: 1. Nazwa pliku: Stowmo_dz.256/1.dwg 2. Waga pliku: 1000000000 3. Data utworzenia: 2017.05.30</p>	
<p>Informacje dodatkowe: 1. Gmina decyduje o akceptacji: 2. Redakcja znaków zgodna z: 3. Rozporządzeniem w sprawie powiatowej bazy GESUT i bazy GESUT (Dz.U. z 2015 poz 1938) 4. Rozporządzeniem w sprawie bazy danych obiektów topograficznych (Dz.U. z 2015 poz 2028) 5. Wszystkie twórcy obiektów budowlanych podlegają wyłączeniu z rejestru geodezyjnego (Dz.U. z 2015 poz 2028) 6. Wszelkie twórcy obiektów budowlanych podlegają wyłączeniu z rejestru geodezyjnego (Dz.U. z 2015 poz 2028) 7. Nie wykazuje się istnienia na terenie również uzbrojenia, o którym mowa w art. 15, ust. 1 pkt 3 ustawy z dnia 14 czerwca 1999 r. o gospodarstwie nieruchomościami 8. Mapa została wykonana w oparciu o dane z bazy GESUT i bazy GESUT (Dz.U. z 2015 poz 1938) 9. Mapa została wykonana w oparciu o dane z bazy GESUT i bazy GESUT (Dz.U. z 2015 poz 1938)</p>		<p>Opis mapy: 1. Nazwa</p>	

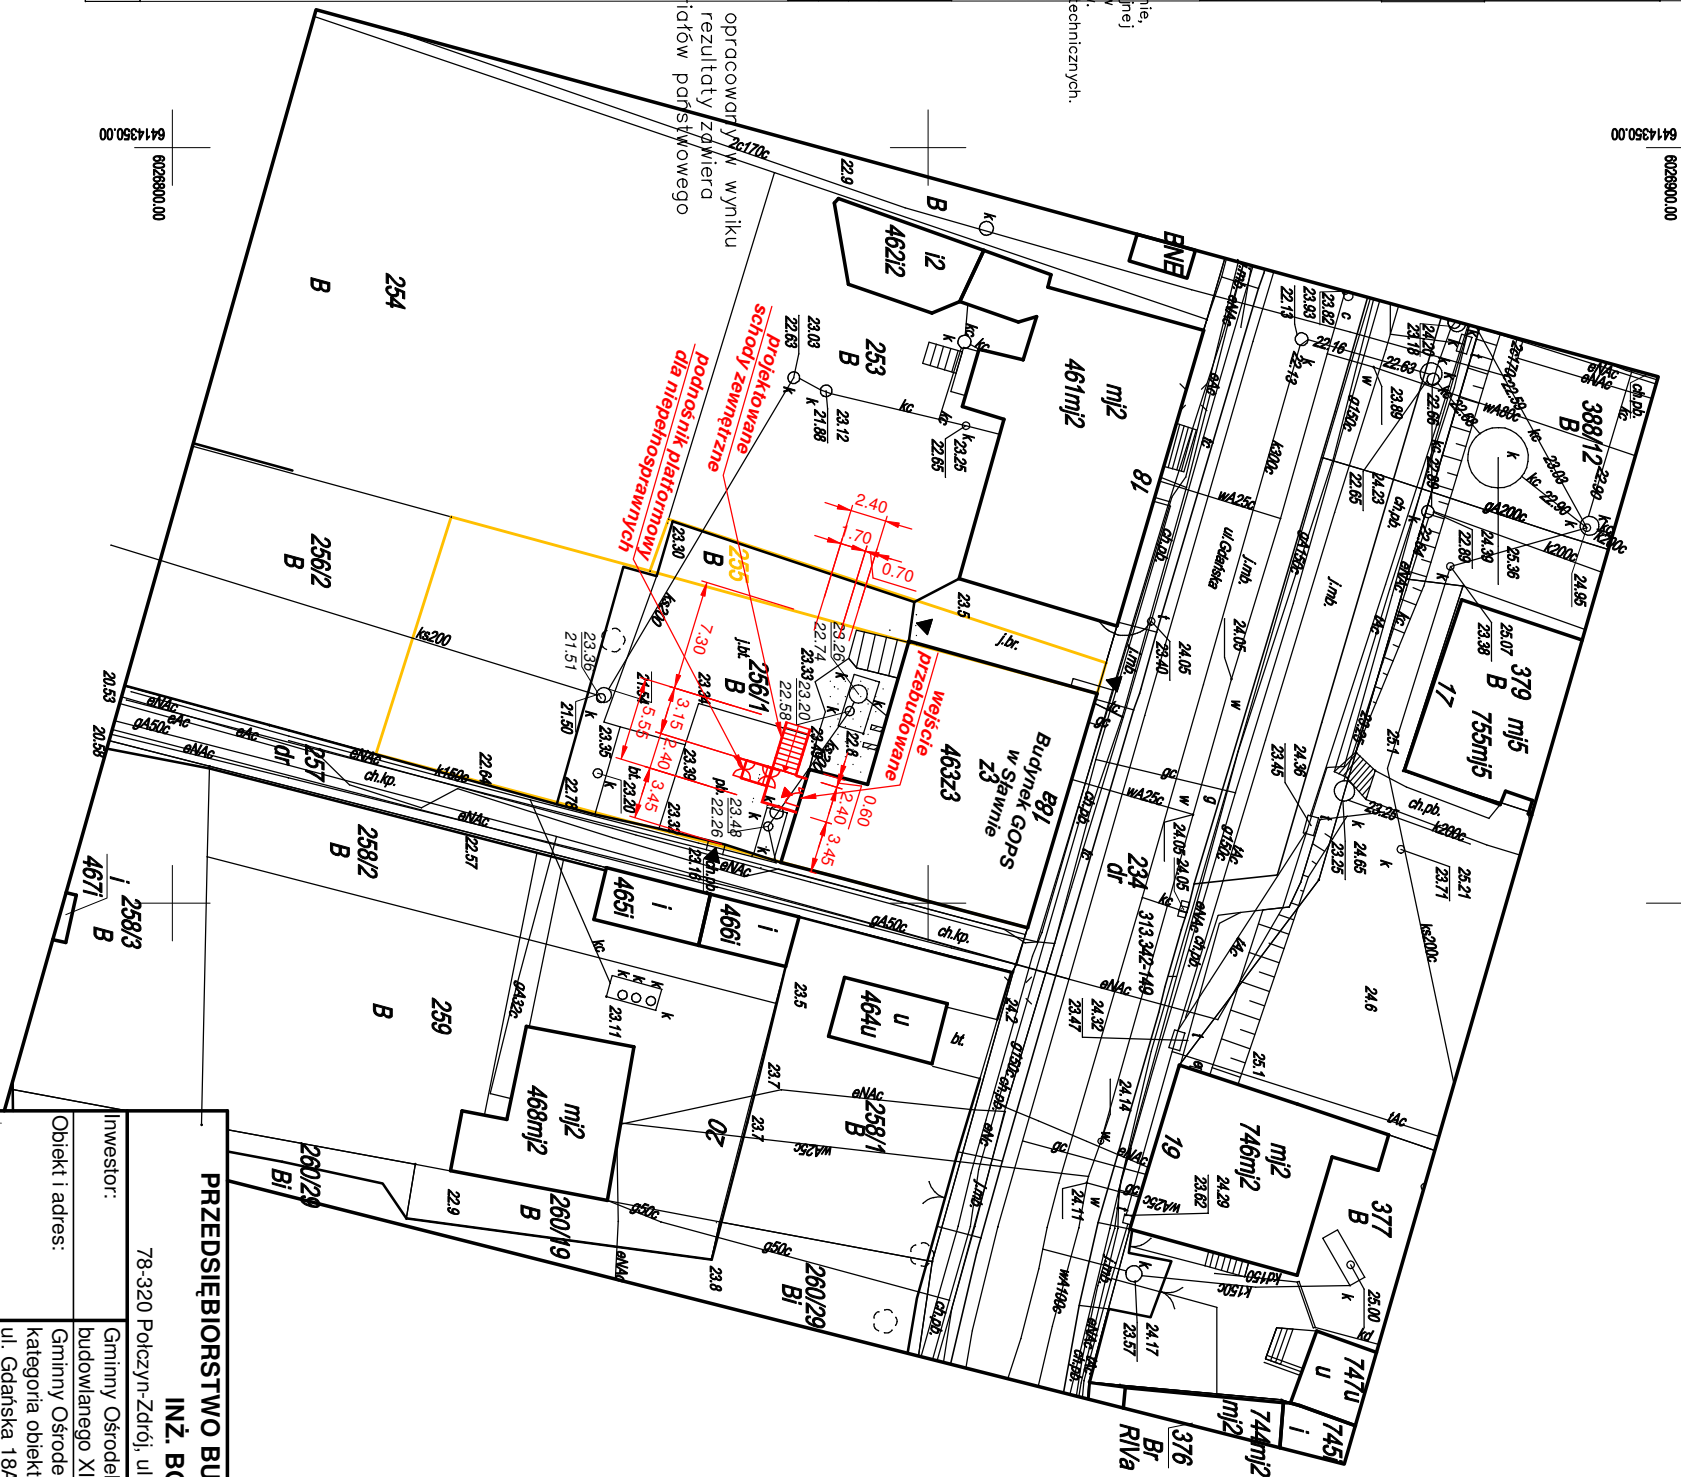

PRZEDSIĘBIORSTWO BUDOWLANO - INWESTYCYJNE "NAOS"			
INŻ. BOGUSŁAW DROŻDŻ			
80-800000			
78-320 Polczyn-Zdrój, ul. B. Chrobrego 24, tel., fax: 94-36-620-91/			
Inwestor:	Gminny Ośrodek Pomocy Społecznej w Sławnie - kategoria obiektu budowlanego XIII, ul. Gdańska 18A, 76-100 Sławno		
Obiekt i adres:	Gminny Ośrodek Pomocy Społecznej w Sławnie kategoria obiektu budowlanego XIII ul. Gdańska 18A, 76-100 Sławno, dz. nr 256/1, obręb Sławno 2		
Temat opracowania:	Przebudowa wejścia zewnętrzznego w budynku użyteczności publicznej z dostosowaniem dla osób niepełnosprawnych znajdującym się przy ul. Gdańskiej 18A w Sławnie		
Stadium:	Projekt budowlany/architektura i konstrukcja/	Data: 31-VIII-2017	
Treść rysunku:	PROJEKT ZAGOSPODAROWANIA DZIAŁKI		Rys. nr: 2
			Skala: 1: 500
Kierownik zespołu / konstrukcja	inż. Bogusław Drożdż	Nr uprawnień: A/PNB/8300/268/81	
Projektowała architektura i konstrukcja	inż. Małgorzata Kłemińska	Nr upr.: UAN/8346/26/87 AN/8346/269/81	
Opracował	Krzysztof Popielewski	Nr uprawnień: -----	