


<p>Nazwa miejscowości: <b>Miasto Słowo</b> Nazwa i identyfikator gminy: <b>321502_1 M.Słowo</b> Nazwa i identyfikator obrębu: <b>Słowo 2[321502_1.0002]</b> Działka nr: <b>256/1</b></p> <p>SKALA: 1 : 500</p> <p>Układ współrzędnych: "2000_6" Poziom odniesienia wysokości : <b>Kronsztadt 86</b></p>		<p><b>GEOMAP</b> <b>Paweł Wołoszczuk</b> ul. Banacha 7/26, 76-200 Słupsk tel. 609 255 609, e-mail: <a href="mailto:geomap@geodezja.slupsk.pl">geomap@geodezja.slupsk.pl</a></p>									
<p><b>Kierownik robót: Piotr Smętek upr. nr 20360 zakres 1</b></p>		<p><b>Oznaczenie kancelaryjne zgłoszenia pracy geodezyjnej</b> <b>6640.507.2017</b></p>									
<p><b>\BMPę do celów projektowych sporządzono przy wykorzystaniu*:</b></p> <p>1. Zbiorów danych PZSiK, o których mowa w art. ust. 1a pkt 1, 2, 3, 8, 10 i 11 oraz ust. 1b ustawy Prawo geodezyjne i kartograficzne; 2. Wyników pomiarów obiektów nieobjętych bazami danych, o których mowa w pkt. 1, wskazanych przez projektanta lub inwestora; 3. <del>Opereńsew</del>, planówtereny, oraz projektów budowlanych i innych dokumentów objętych pozwoleniem na budowę, przechowywanych przez organy administracji architektoniczno-budowlanej dotyczących terenu projektowanej inwestycji lub terenów sąsiednich.</p>		<p><b>\BW zakresie opracowania znajdują się punkty osnowy geodezyjnej nr<b> brak</b></b></p> <p>4. podlegające ochronie na podstawie art.15, art.48, ust.1 pkt3 ustawy Prawo geodezyjne i kartograficzne</p>									
<p><b>Informacje dotyczące typu nośnika oraz zawartości nośnika z danymi cyfrowymi:</b></p> <p>1. Forma mapy do celów projektowych: <b>cyfrowa</b></p>		<p><b>Granice i nr działek ewidencyjnych:</b></p> <p>Granice i numery działek ewidencyjnych wpisano na podstawie numeracyjnej mapy ewidencji gruntów pozyskanej z PZSiK w Słowie utworzonej w większości na podstawie digitalizacji mapy ewidencji w skali 1:5000 oraz w części na podstawie pozyskanych operatów pomiaru uzupełniającego w zakresie ewidencji gruntów i budynków Dane dotyczące granic nie spełniają obowiązujących standardów <b>\Stosn prawny przebiegu granic do czasu ich geodezyjnego ustalenia w terenie może być rozbieżny z przedstawionym.</b></p>									
<p><b>Informacje dodatkowe:</b></p> <p>1. Granica obszaru aktualizacji: 2. Redakcja znaków zgodna z: 3. Rozporządzeniem w sprawie powiatowej bazy GESUT i bazy GESUT (Dz.U z 2015 poz 1938) 4. Rozporządzeniem w sprawie bazy danych obiektów topograficznych (Dz.U z 2015 poz 2028) 5. Wszystkie twarde obiekty budowlane podlegają wyłączeniu przez jednostkę wykonawstwa geodezyjnego 6. Nie wykazuje się istnienia w terenie również uzbrojenia, o którym brak było informacji branżowych i nie zostało oznaczone w czasie aktualizacji geodezyjnej 5. Mapa została wykonana ujawnionych w Księgach Wieczystych</p>		<p><b>Rejestracja:</b></p> <p>Poświadczam się, że niniejszy dokument został opracowany na podstawie danych geodezyjnych i kartograficznych, których operat techniczny wpisany do ewidencji modyfikacji geodezyjnego i kartograficznego.</p> <table><tr><td>organ prowadzący pomiarowy zasób geodezyjny i kartograficzny</td><td>STAROSTA SŁAWIEŃSKI</td></tr><tr><td>identyf. ewidencyjny materiału technicznego</td><td></td></tr><tr><td>Dane wpisano operatu techn. do ewidencji operatów zasobu</td><td></td></tr><tr><td>imię, nazwisko i podpis osoby reprezentującej organ</td><td></td></tr></table>		organ prowadzący pomiarowy zasób geodezyjny i kartograficzny	STAROSTA SŁAWIEŃSKI	identyf. ewidencyjny materiału technicznego		Dane wpisano operatu techn. do ewidencji operatów zasobu		imię, nazwisko i podpis osoby reprezentującej organ	
organ prowadzący pomiarowy zasób geodezyjny i kartograficzny	STAROSTA SŁAWIEŃSKI										
identyf. ewidencyjny materiału technicznego											
Dane wpisano operatu techn. do ewidencji operatów zasobu											
imię, nazwisko i podpis osoby reprezentującej organ											
<p>Nazwa pliku</p> <p><b>Słowo dt 256/1.dxf</b></p>		<p>Wielkość</p> <p>—</p> <p>Data utworzenia</p>									
<p>Data opracowania mapy: <b>30 maja 2017r.</b></p>		<p>* - nieopracowane sąsiadzi</p>									

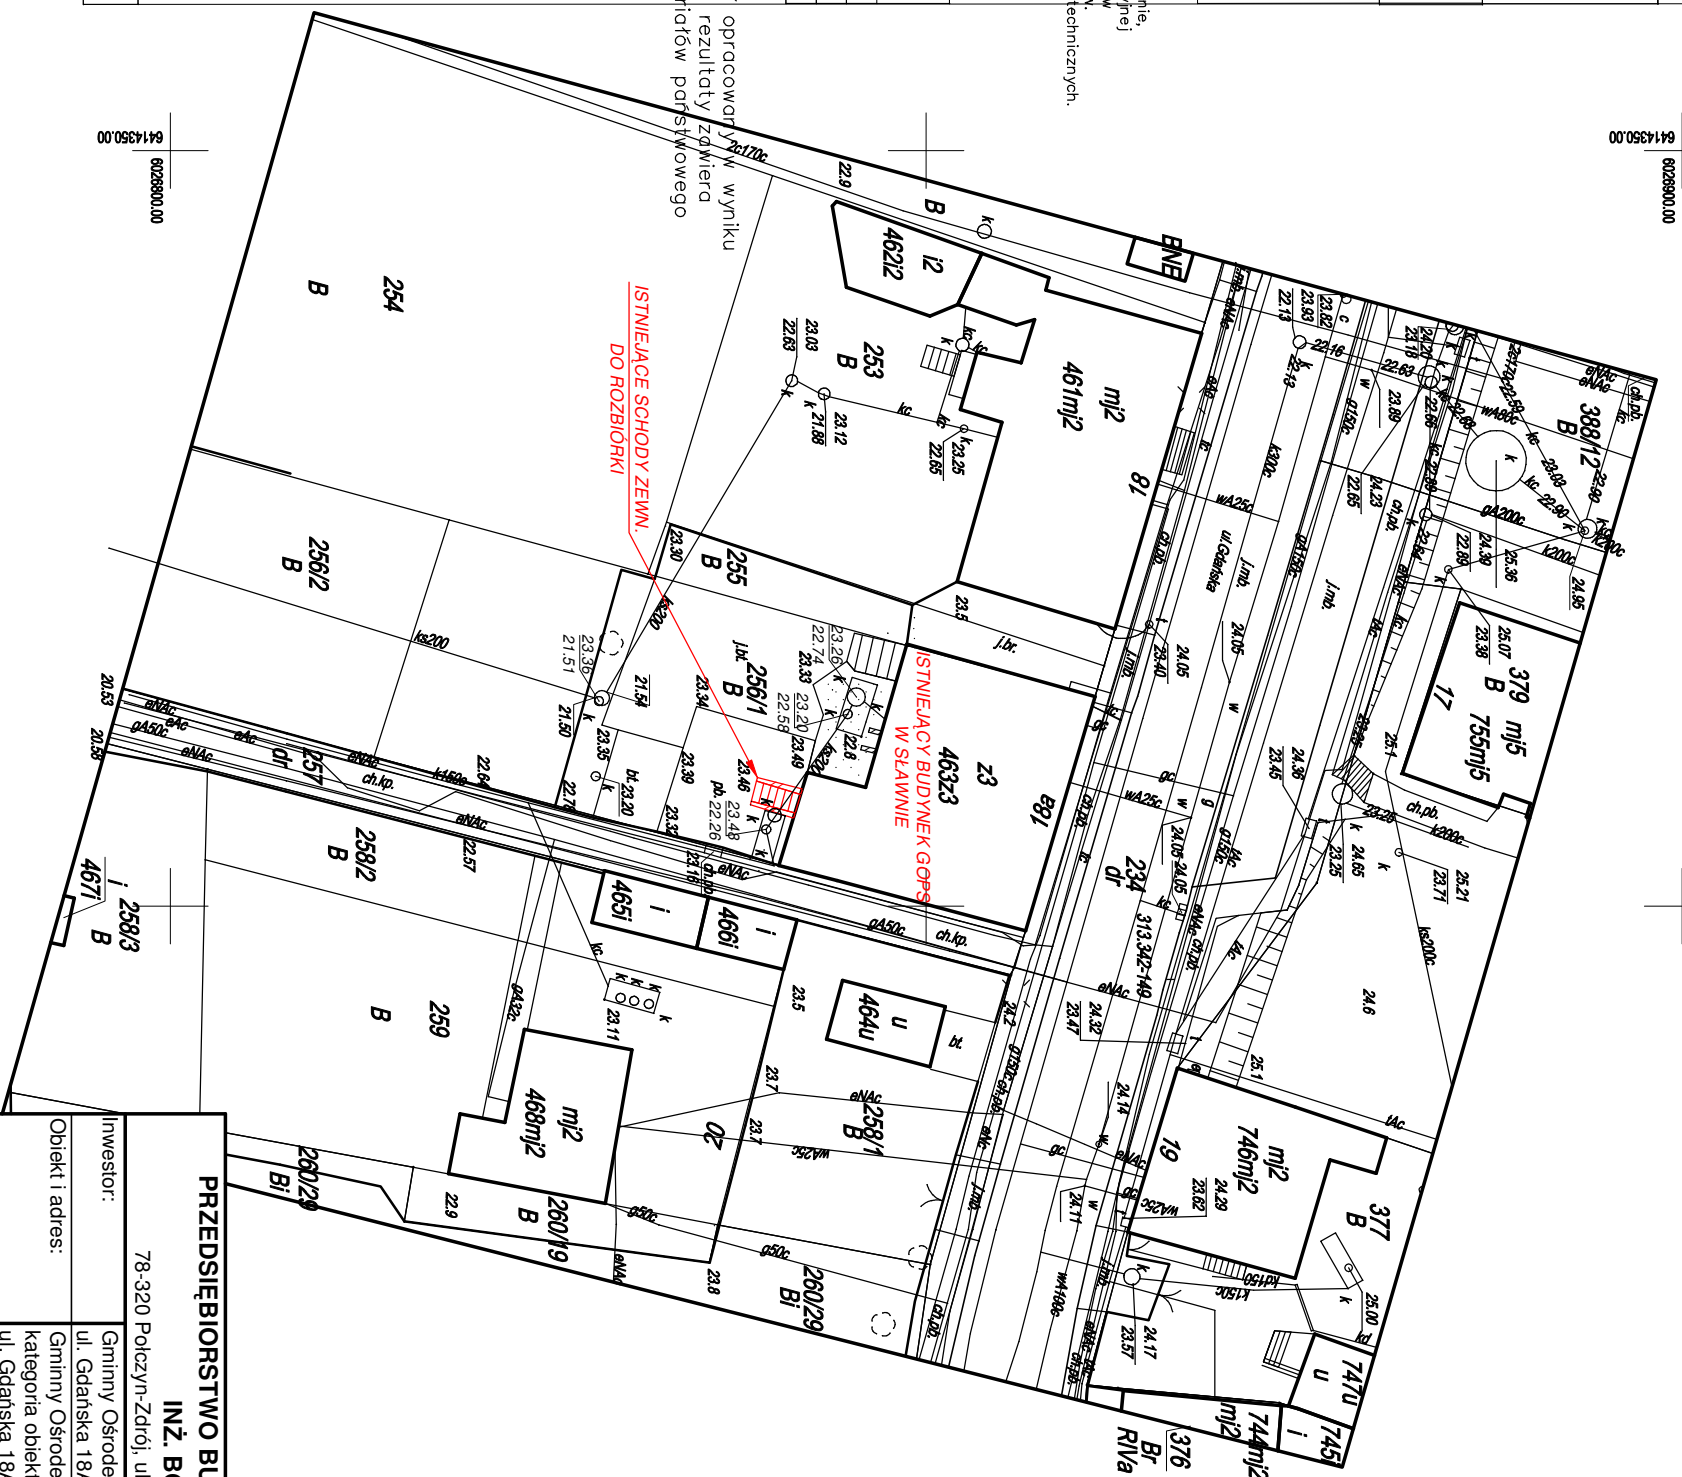

<b>PRZEDSIĘBIORSTWO BUDOWLANO - INWESTYCYJNE "NAOS"</b> <b>INŻ. BOGUSŁAW DROŻDŻ</b> <small>REGISTRACJA 802301000</small>			
78-320 Polczyn-Zdrój, ul. B. Chrobrego 24, tel.: 71 72 00 00, fax: 794 36 620-91 /			
<b>Inwestor:</b>	Gminy Ośrodek Pomocy Społecznej w Sławnie ul. Gdańska 18A, 76-100 Sławno		
<b>Obiekt i adres:</b>	Gminy Ośrodek Pomocy Społecznej w Sławnie kategoria obiektu budowlanego XIII ul. Gdańska 18A, 76-100 Sławno, dz. nr 236/1, obręb Sławno 2		
<b>Temat opracowania:</b>	Przebudowa wejścia zewnętrzznego w budynku użyteczności publicznej z dostosowaniem dla osób niepełnosprawnych znajdującym się przy ul. Gdańskiej 18A w Sławnie		
<b>Stadium:</b>	Projekt budowlany /architektura i konstrukcja/		Data: 31-VIII-2017r.
<b>Treść rysunku:</b>	<b>PROJEKT ZAGOSPODAROWANIA DZIAŁKI</b> <b>/STAN ISTNIEJĄCY, ROZBÓRKI/</b>		Rys. nr.: 1
<b>Kierownik zespołu / konstrukcja</b>	inż. Bogusław Drożdż	Nr uprawnień: <b>A/P.NB/8300/268/81</b>	Skala: 1: 500
<b>Projektowała architektura i konstrukcja</b>	inż. Małgorzata Klemińska	Nr upr.: <b>UAN/8346/26/87</b> <b>AN/8346/26/9/81</b>	
<b>Opracował</b>	Krzysztof Popielewski	Nr uprawnień:	