
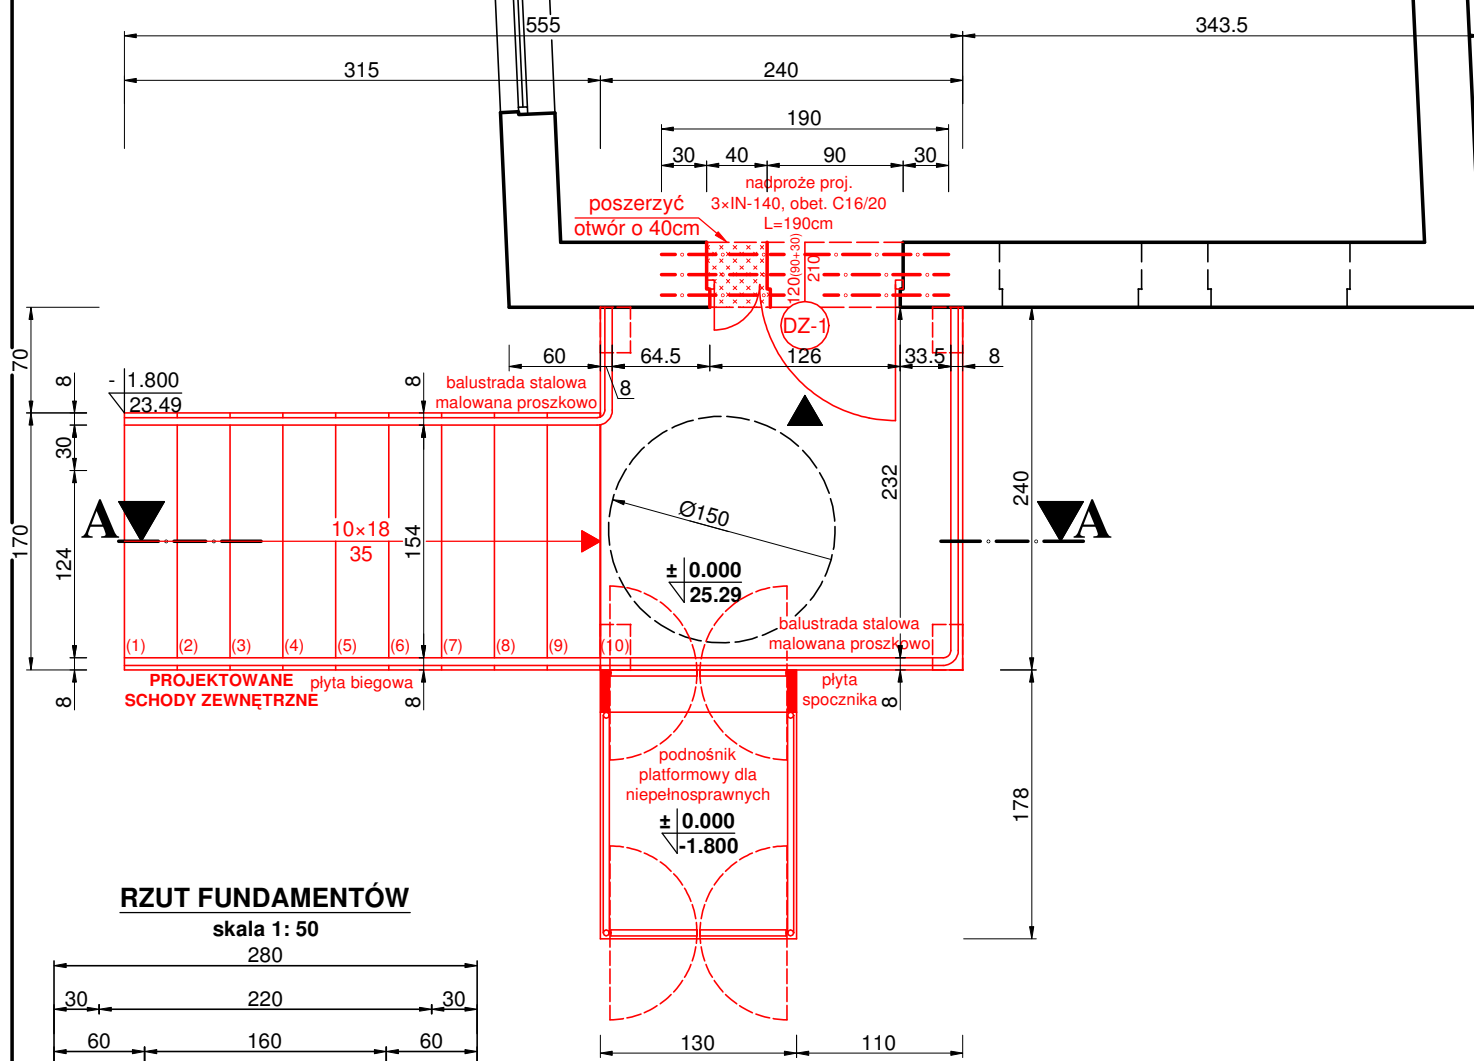
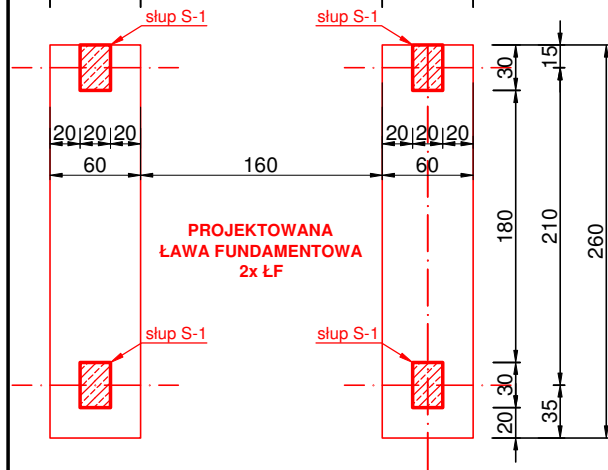


**c.d. wg projektu
zagospodarowania działki**

**Istniejący budynek GOPS
w Sławnie**

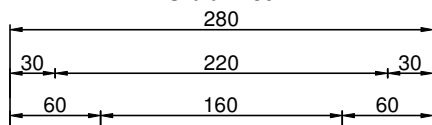

RZUT FUNDAMENTÓW

skala 1: 50

PRZEDSIĘBIORSTWO BUDOWLANO - INWESTYCYJNE "NAOS"
INŻ. BOGUSŁAW DROŹDŹ

78-320 Polczyn-Zdrój, ul. B. Chrobrego 24, tel., fax./94-36-620-91/

Inwestor:	Gminny Ośrodek Pomocy Społecznej w Sławnie ul. Gdańska 18A, 76-100 Sławno		
Obiekt i adres:	Gminny Ośrodek Pomocy Społecznej w Sławnie kategoria obiektu budowlanego XIII ul. Gdańska 18A, 76-100 Sławno, dz. nr 256/1, obręb Sławno 2		
Temat opracowania:	Przebudowa wejścia zewnętrznego w budynku użyteczności publicznej z dostosowaniem dla osób niepełnosprawnych znajdującym się przy ul. Gdańskiej 18A w Sławnie		
Stadium:	Projekt budowlany /architektura i konstrukcja/		Data: 31-VIII-2017
Treść rysunku:	RZUTY FUNDAMENTÓW I SCHODÓW /STAN PROJEKTOWANY/		Rys. nr: 4
			Skala: 1:50
Kierownik zespołu / konstrukcja	inż. Bogusław Drożdż	Nr uprawnień: A/PNB/8300/268/81	
Projektowała architektura i konstrukcja	inż. Małgorzata Klemińska	Nr uprawnień UAN/8346/26/87 AN/8346/269/81	
Opracował	Krzysztof Popielewski	Nr uprawnień:	